

### LEGENDA A2. CRIDIS

--- DELIMITAZIONE AMBITO UNITARIO

#### TIPI DI INTERVENTO AMMESSI

▨ EDIFICIO SOGGETTO A RECUPERO CONSERVATIVO SECONDO LE PRESCRIZIONI CONTENUTE NELLA SCHEDA DI INDIRIZZO

▨ SAGOMA LIMITE DELL'INCREMENTO VOLUMETRICO

▨ FABBRICATI ESISTENTI OGGETTO DI DEMOLIZIONE TOTALE

▨ SAGOMA LIMITE INTERVENTO DI RICOSTRUZIONE (SECONDO LE MODALITA' DEL RIPRISTINO TIPOLOGICO)

③ NUMERO MASSIMO DEI PIANI FUORI TERRA REALIZZABILI

#### ELEMENTI ARCHITETTONICI DA SALVAGUARDARE

▲▲▲ FACCIATE DI PREGIO

#### ELEMENTI PAESSAGGISTICI DA VALORIZZARE

▨ AREA A PARCO PRIVATO

●●● PERCORSO CICLO PEDONALE DI USO PUBBLICO

▨ SPAZIO DI USO PUBBLICO DA CEDERE



### AMBITO UNITARIO A2. CRIDIS SCALA 1:1000



REGIONE PIEMONTE

PROVINCIA DI BIELLA

## CITTA' DI COSSATO

Legge Regionale n°56 del 05.12.1977 e successive modifiche ed integrazioni



## PIANO REGOLATORE GENERALE COMUNALE

CARTOGRAFIA AGGIORNATA SULLA BASE DELLA IX VARIANTE PARZIALE

**TAVOLA NORMATIVA AMBITI UNITARI DI INTERVENTO COMPRESI IN INSEDIAMENTI DI RECUPERO A2:**  
**A2. CRIDIS**  
**A2. TARINO**

ELABORATO  
**5P4**  
SCALA 1 : 1000

Arch GIULIO CARTA

Aspetti urbanistici e coordinamento generale

Dott. ANDREA POLIDORI  
Prof. LUIGI SPINA  
Ing. BRUNELLO MAFFEO  
Dott. PAOLO MELLO RELLA

Aspetti ambientali e naturalistici  
Aspetti socio-culturali  
Aspetti idro-geologici  
Aspetti idraulici

Variante Strutturale per la revisione del PRG Vigente approvata con Deliberazione della Giunta Regionale n°18-2251 in data 27.02.2006

IX Variante Parziale al P.R.G.C. approvata con Deliberazione del Consiglio Comunale n° 79 in data 17.10.2007

X Variante Parziale al P.R.G.C. approvata con Deliberazione del Consiglio Comunale n° 41 in data 09.04.2009

Aprile 2009

### LEGENDA A2. TARINO

--- DELIMITAZIONE AMBITO UNITARIO

#### TIPI DI INTERVENTO AMMESSI


▨ EDIFICIO SOGGETTO A RECUPERO SECONDO LE MODALITA' DELLA RISTRUTTURAZIONE TIPOLOGICA

▨ FABBRICATI ESISTENTI OGGETTO DI DEMOLIZIONE TOTALE

▨ SAGOMA LIMITE INTERVENTO DI RICOSTRUZIONE (SECONDO LE MODALITA' DEL RIPRISTINO TIPOLOGICO)

③ NUMERO MASSIMO DEI PIANI FUORI TERRA REALIZZABILI

▨ SPAZI E PERCORSI DI USO PUBBLICO

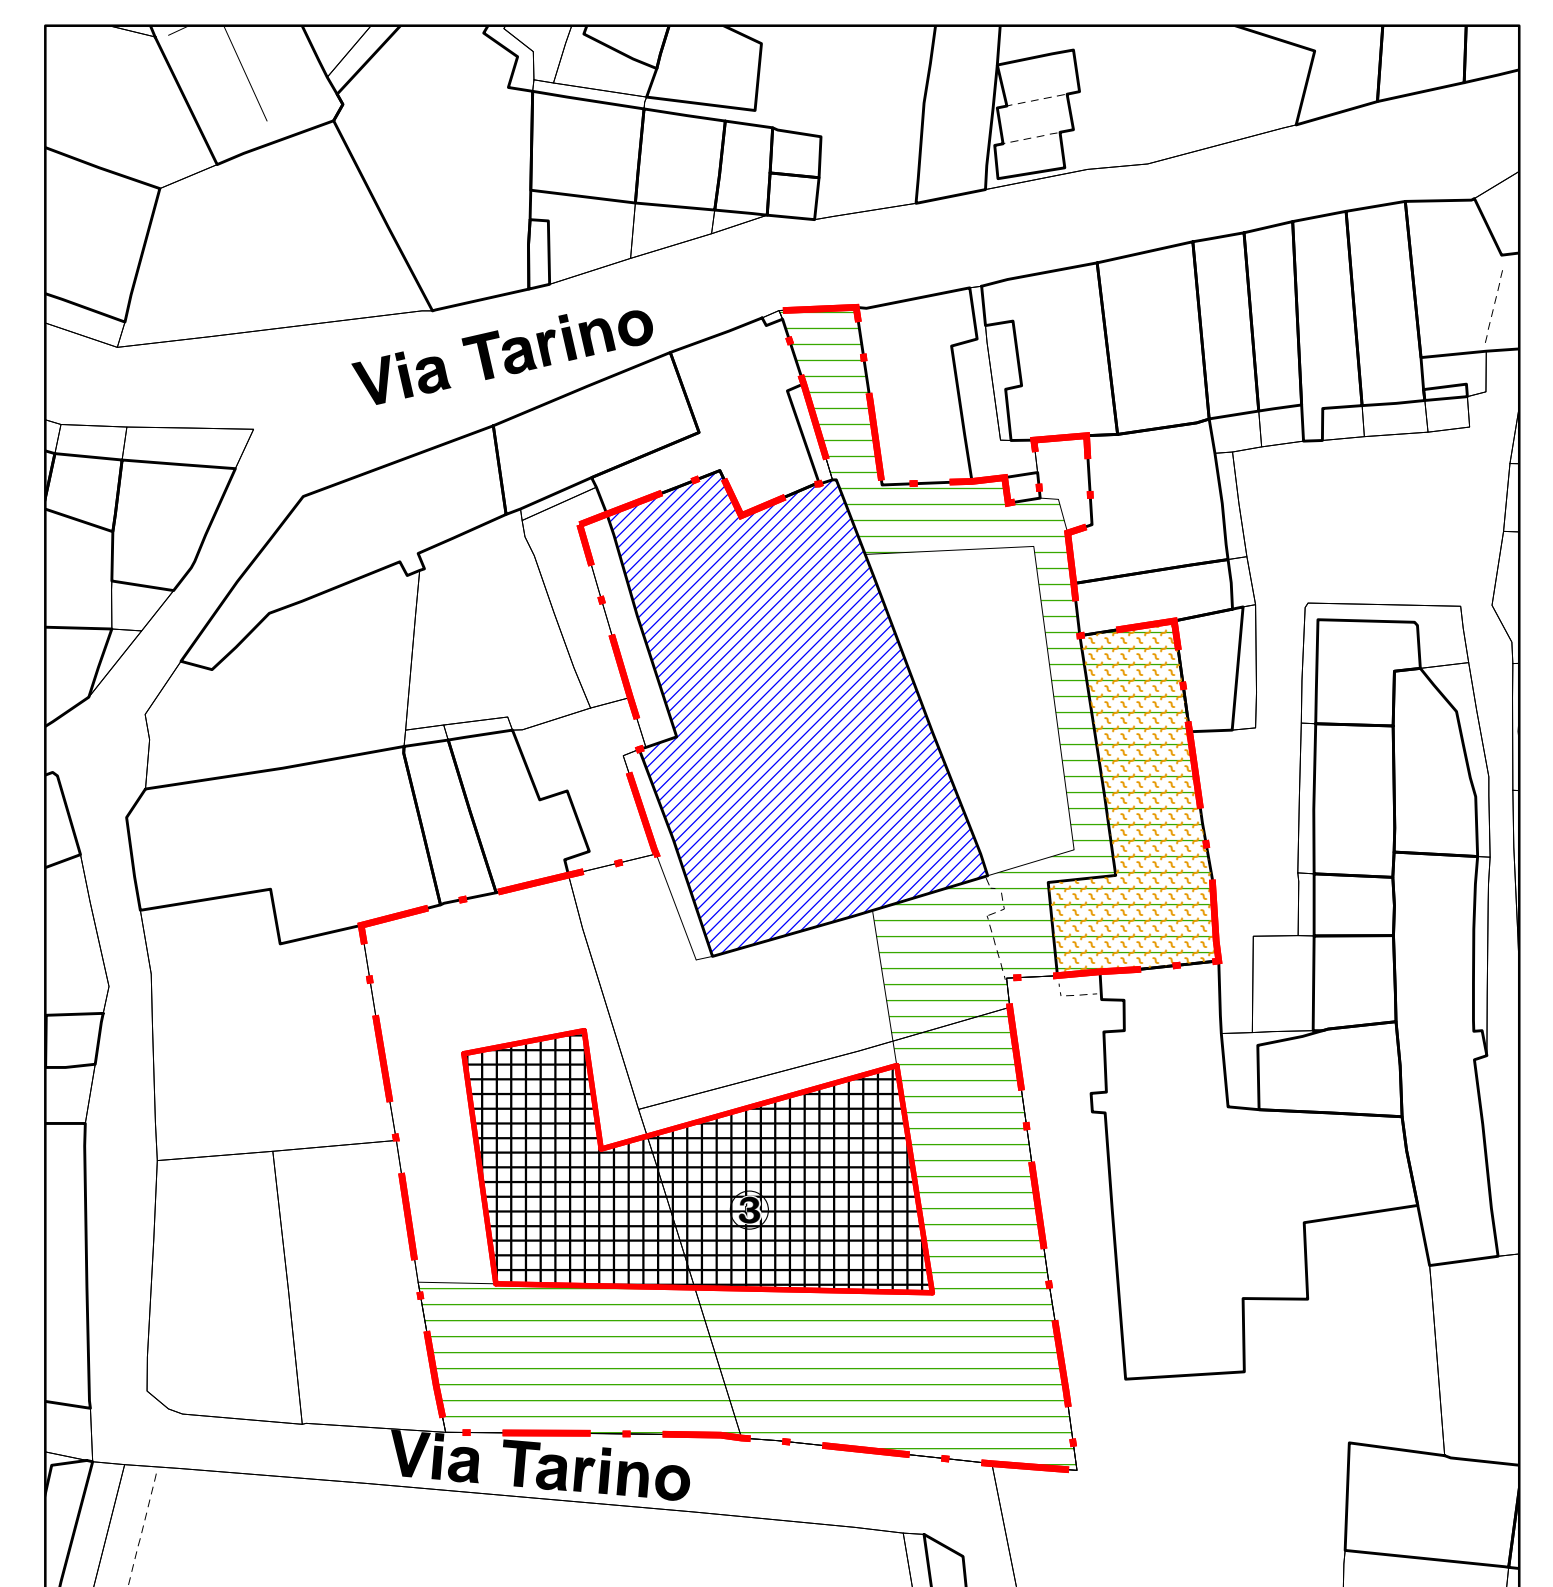

### AMBITO UNITARIO A1. TARINO SCALA 1:500